



COMUNE DI NOCERA INFERIORE

PROVINCIA DI SALERNO

PROGETTO ESECUTIVO

Ristrutturazione e adeguamento della Cappella Madre Cimitero  
Nocera Inferiore

CIG Z321AB0327 - CUP: J31B15000190007


ELENCO ELABORATI

DOCUMENTI:	ELABORATI GRAFICI:
RELAZIONE TECNICA DESCRITTIVA	TAVOLA 1: INQUADRAMENTO TERRITORIALE
PIANO DI MANUTENZIONE	TAVOLA 2: PLANIMETRIA GENERALE CON DELIMITAZIONE AREA DI CANTIERE
PIANO DI SICUREZZA E COORDINAMENTO	TAVOLA 3: PIANTE AULA LITURGICA E PIANTE SOTTOTETTO
COMPUTO METRICO ESTIMATIVO	STATO DI FATTO E DI PROGETTO
QUADRO ECONOMICO	STATO DI FATTO E DI PROGETTO
CRONOPROGRAMMA	X TAVOLA 4: PIANTE COPERTURA
ELENCO PREZZI	STATO DI FATTO E DI PROGETTO      Scala 1:100
ANALISI PREZZI	TAVOLA 5: SEZIONE TRASVERSALE E LONGITUDINALE
STIMA INCIDENZA MANODOPERA	STATO DI FATTO E DI PROGETTO
STIMA INCIDENZA SICUREZZA	TAVOLA 6: PROSPETTO FRONTALE E LATERALE
SCHEMA DI CONTRATTO E CAPITOLATO SPECIALE	STATO DI FATTO E DI PROGETTO

Il tecnico:

arch. Francesco Rotondale  
arch. Anna Di Marzo  
ing. Ugo Palmieri


canale di gronda

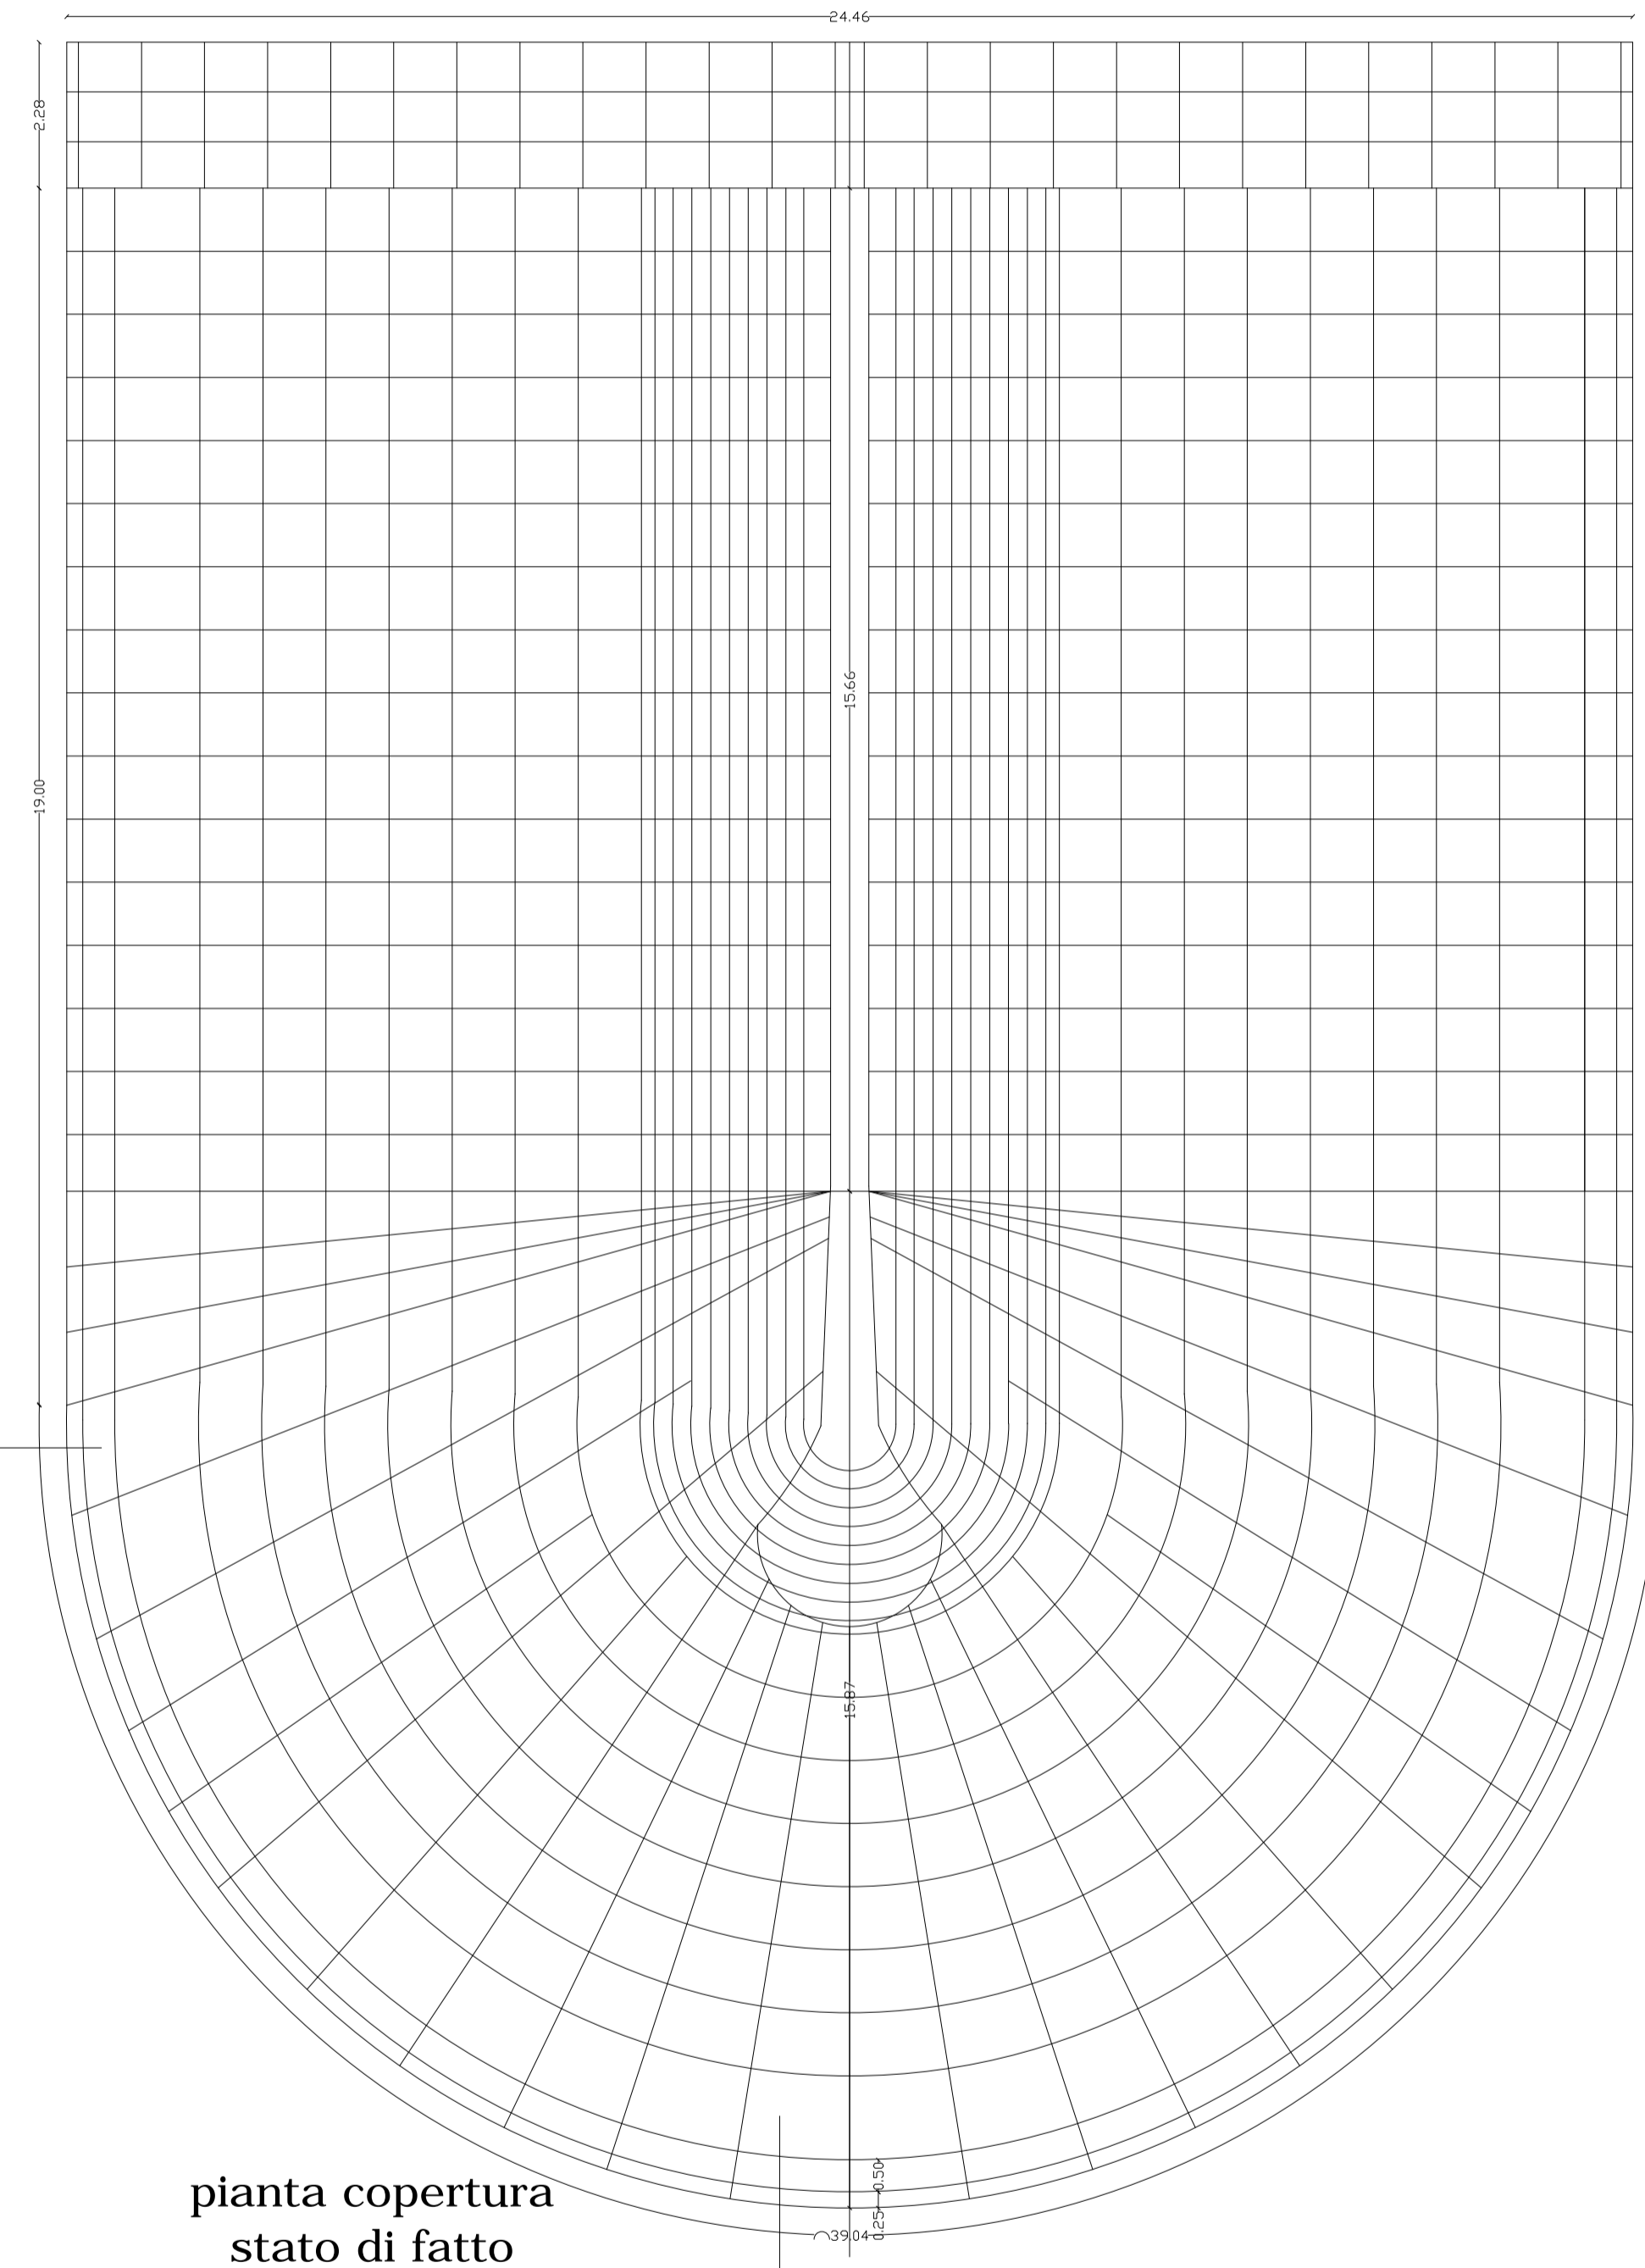

pianta copertura  
stato di fatto

copertura in lastre di rame da rimuovere

canale di gronda  
in alluminio

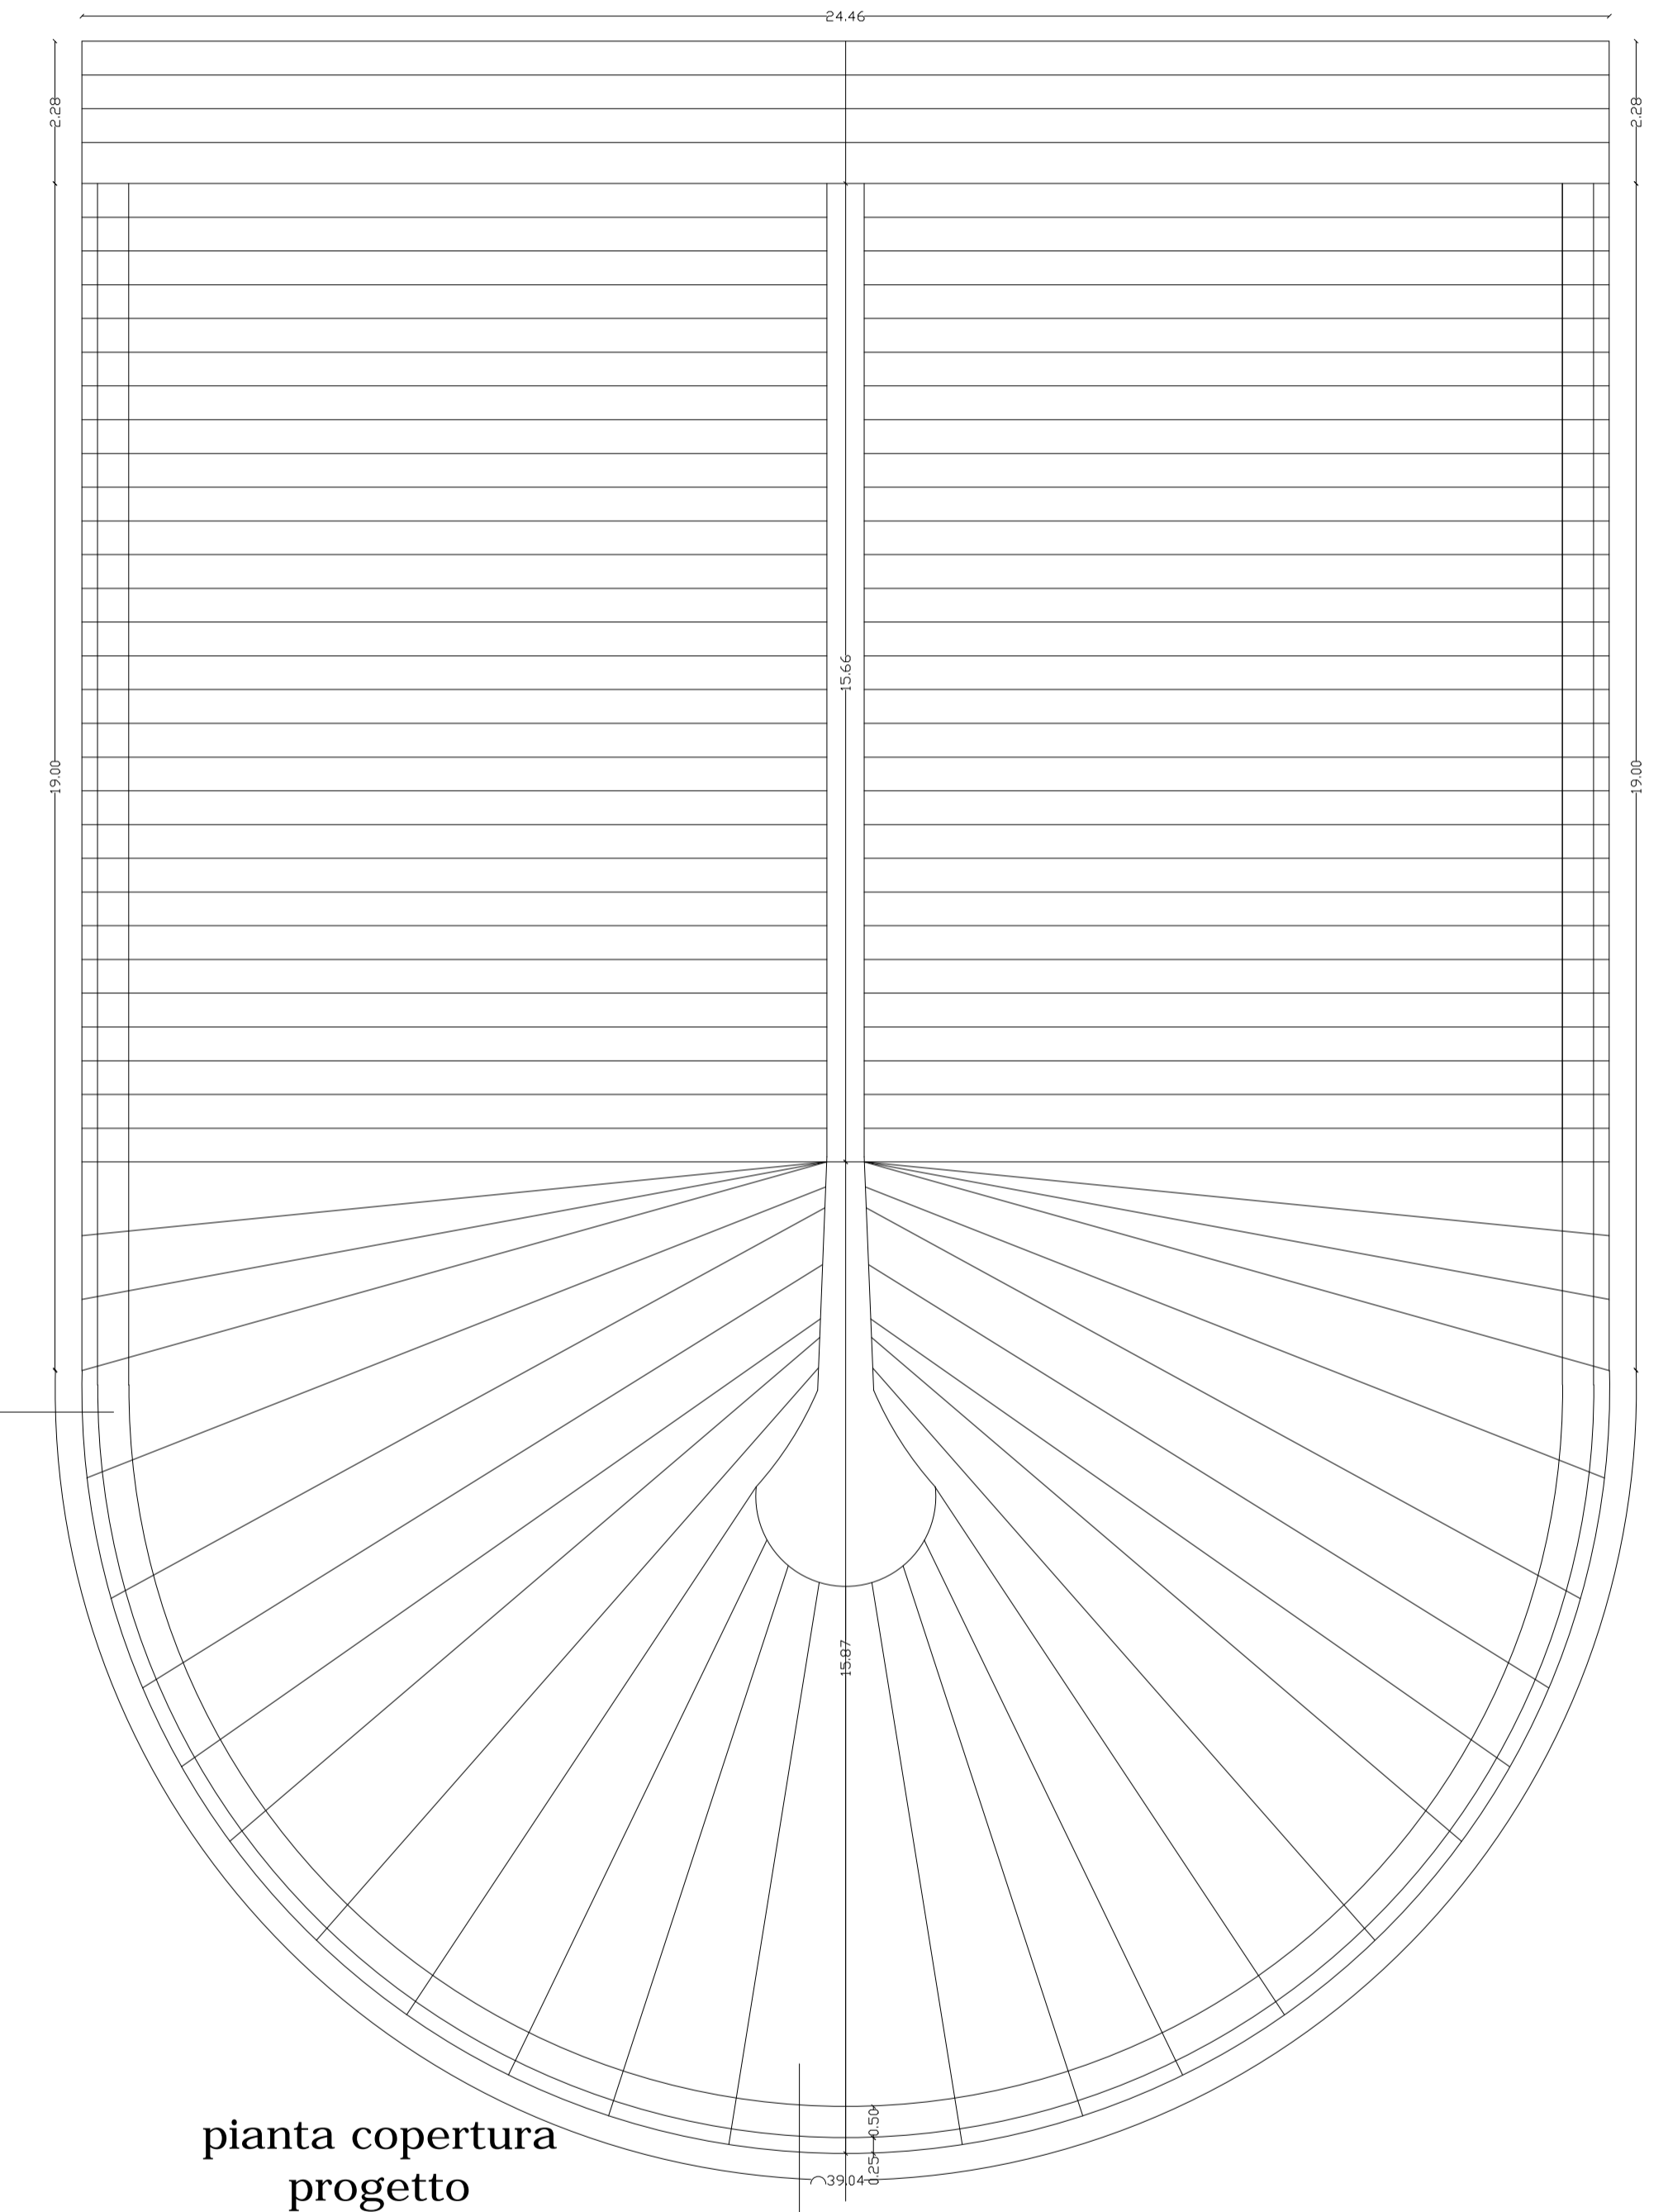

pianta copertura  
progetto

nuova copertura in nastri di alluminio preverniciato  
con sistema della doppia aggraffatura

